


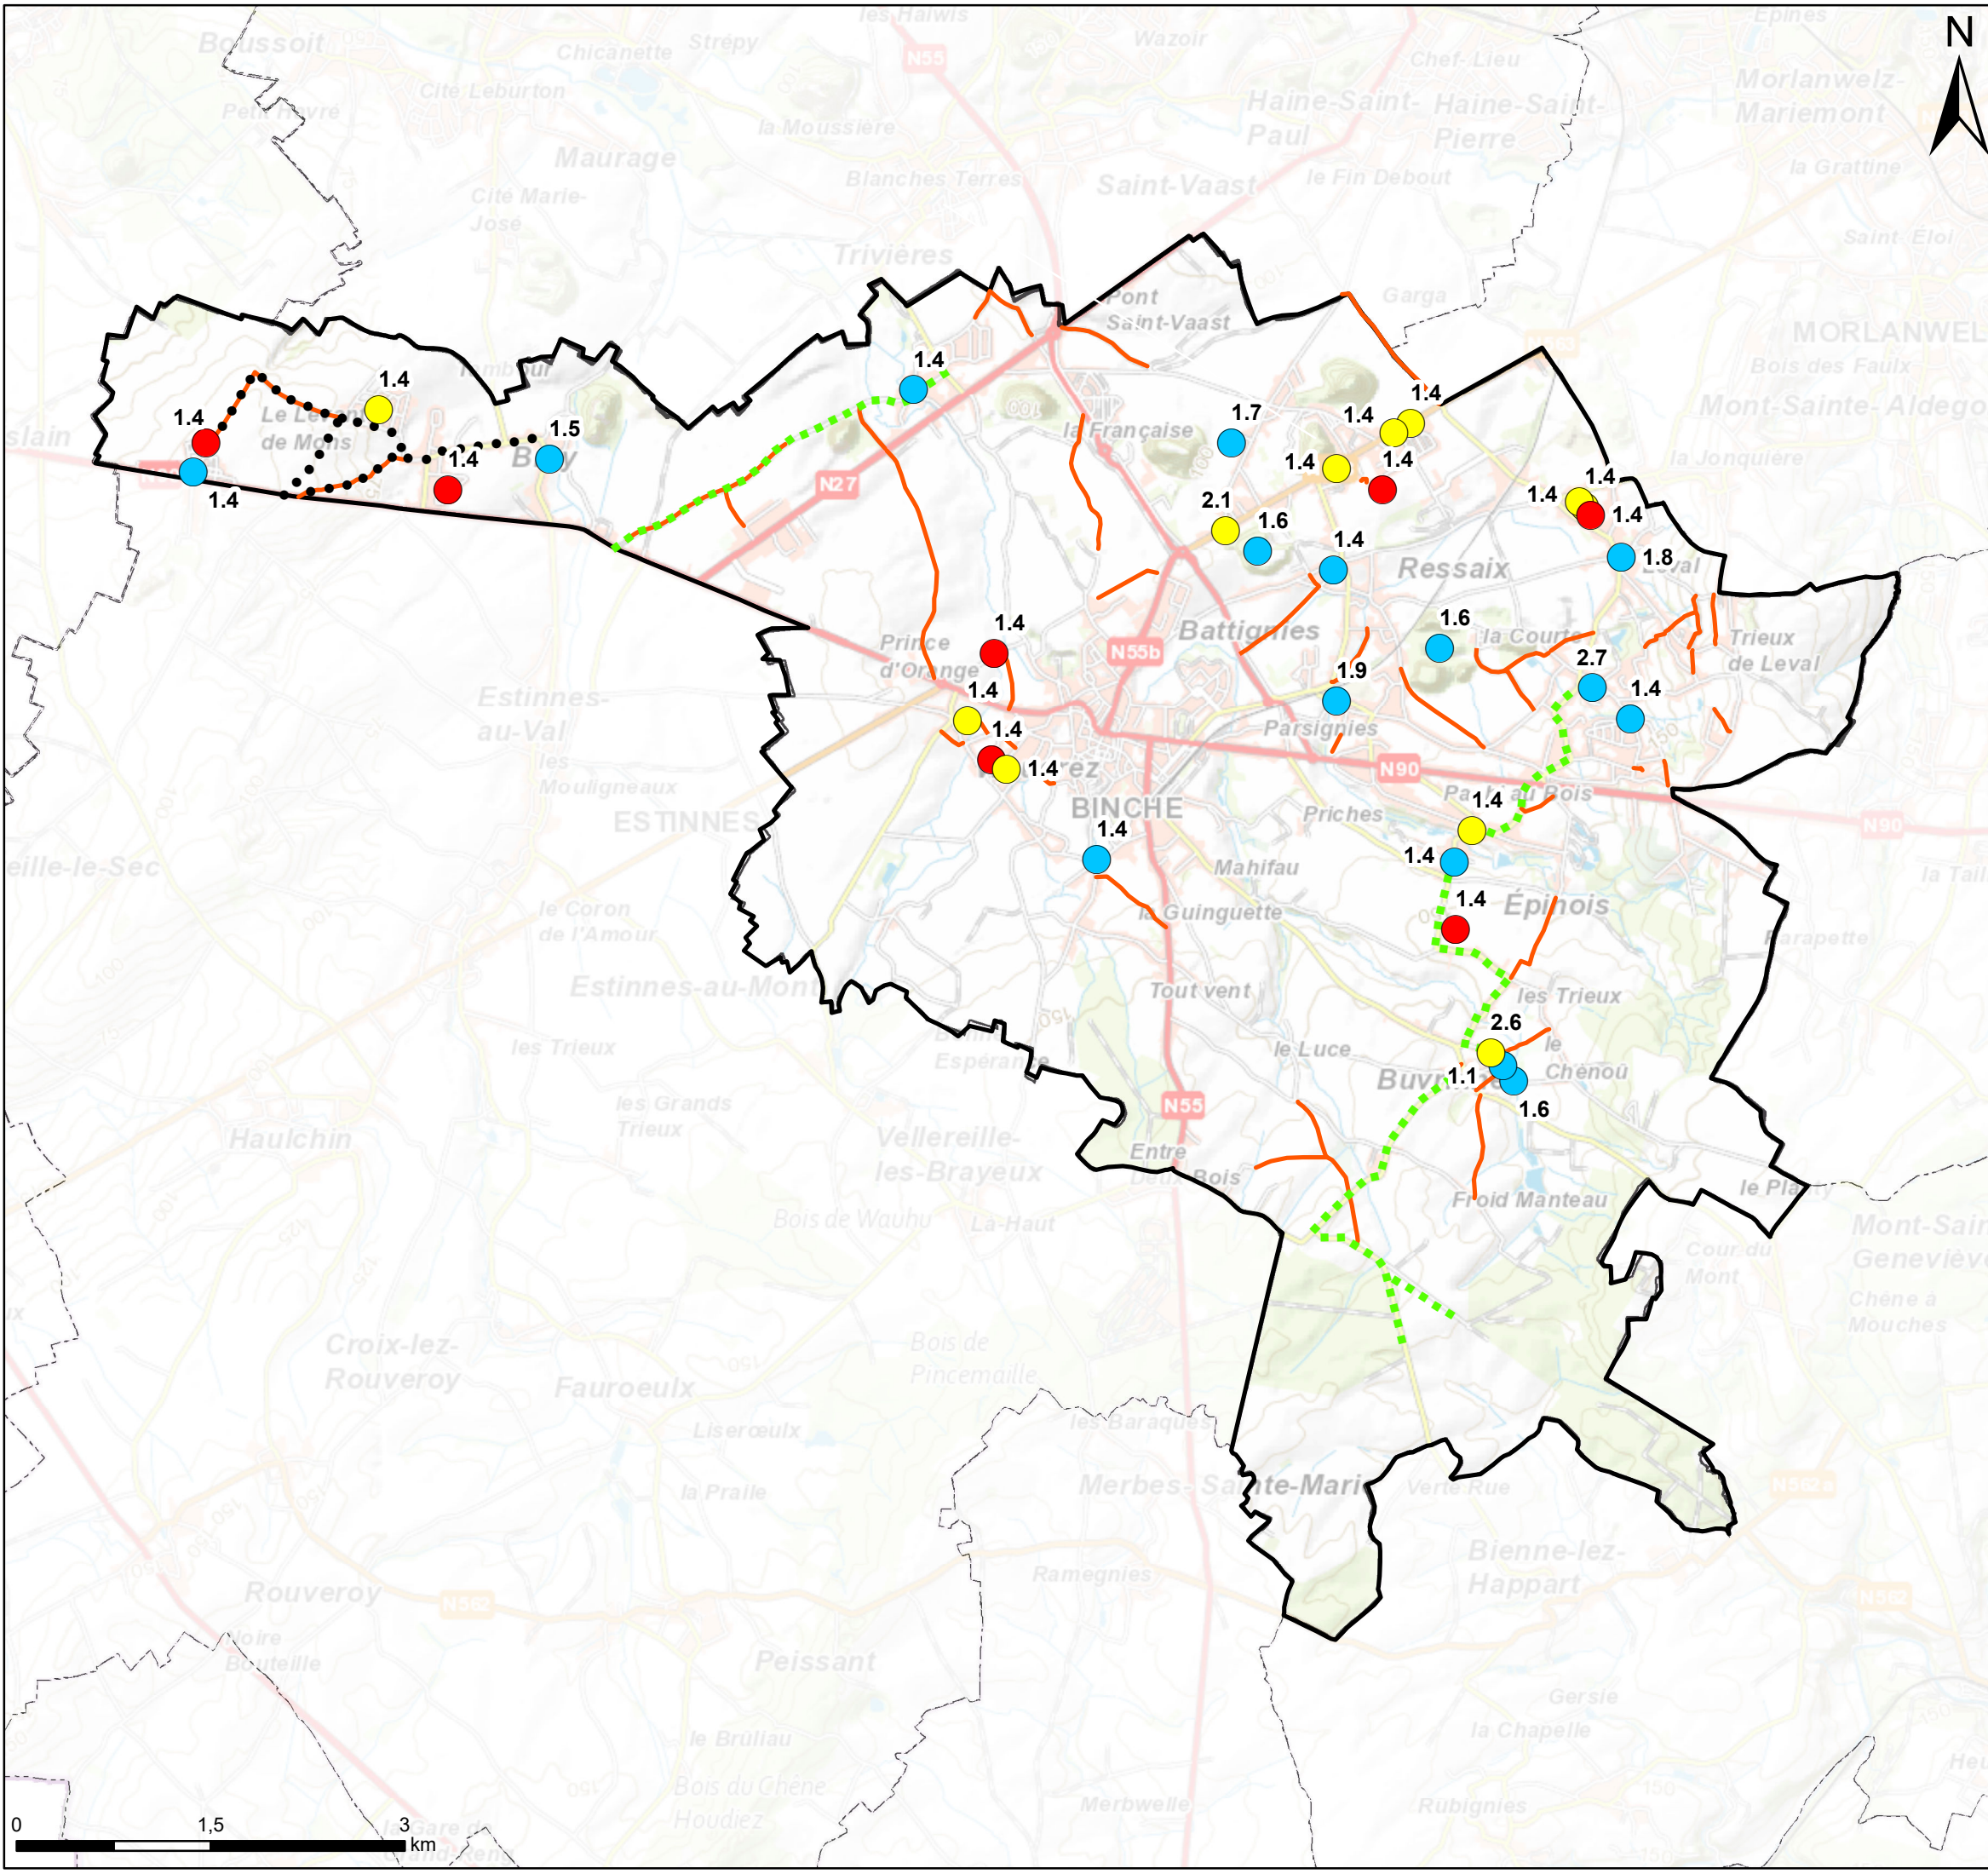

Maitre de l'ouvrage :
VILLE DE BINCHE

B.

Rue Saint Paul, 14 - Binche
Tél : 064/23.05.11

Auteur de projet :

DR(EA)²M
DÉVELOPPEMENT RECHERCHE ENVIRONNEMENT ÉNERGIE ARCHITECTURE AMÉNAGEMENT MOBILITÉ
Place Communale, 28 - 6230 PONT-A-CELLES
Tél : 071/84.02.99
Mail : info@drea2m.be

PROGRAMME COMMUNAL DE DÉVELOPPEMENT RURAL

Objet de la carte :
LOCALISATION DES FICHES PROJETS DU PCDR

Dessiné par Lotten Aurélien	Echelle 1 : 15.000	Carte de localisation des projets du PCDR
Approuvé par Lens Jean-Philippe	Date Janvier 2022	Dossier n°16127

Localisation et répartition par lot

Lot 1

Lot 2

Lot 3

1.3 Création d'un groupe pour entretenir et baliser les sentiers
— Entretien et balisage des sentiers

2.2 Développement de liaisons entre les 3 Bray
••••• Propositions de liaison

2.4 Création d'itinéraires cyclables
- - - - - Propositions de liaison

- LISTE DES FICHES PROJETS DU PCDR**
- Lot 1**

1.1 Construction d'une maison de village à la cure de Buvinnes

1.2 Développement d'un marché "tournant" dans les villages

1.3 Création d'un groupe pour entretenir et baliser les sentiers

1.4 Aménagement de 21 espaces de convivialité

1.5 Rénovation de l'église de Bray-Village en maison de village

1.6 Développement de lieux naturels (mares, zones naturelles, haies ...)

1.7 Aménagement d'un verger pédagogique à Péronnes Charbonnage

1.8 Aménagement de la place de Leval en espace partagé

1.9 Aménagement de la place Bourdon à Ressaix en espace de convivialité
- Lot 2**

2.1 Construction d'une halle agricole et artisanale près du rond-point Unesco

2.2 Développement de liaisons lentes entre les 3 Bray

2.3 Réalisation d'actions propretés et sensibilisation des habitants

2.4 Création d'itinéraires cyclables

2.5 Construction d'une maison de village à Waudrez

2.6 Aménagement de la place de Buvrinnes en espace partagé

2.7 Aménagement de la place de Trahegnies en espace partagé
- Lot 3**

3.1 Création d'un Repair Café

3.2 Aménagement d'un jardin partagé à Leval

3.3 Aménagement d'un terrain multisports à Péronnes Charbonnage

3.4 Embellissement des entrées du village de Waudrez

3.5 Soutien à l'installation d'un magasin de seconde main

3.6 Création d'une maison de village à Leval

3.7 Création de lieux d'accueil pour les PME